



Schema Modultische

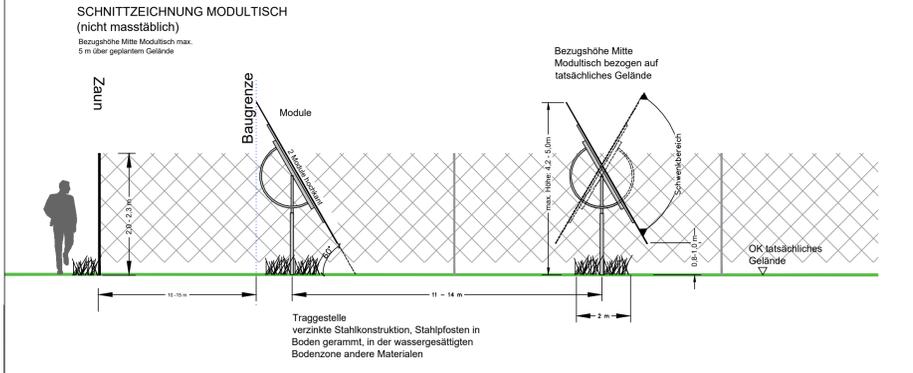


Übersichtslageplan M 1 : 20.000

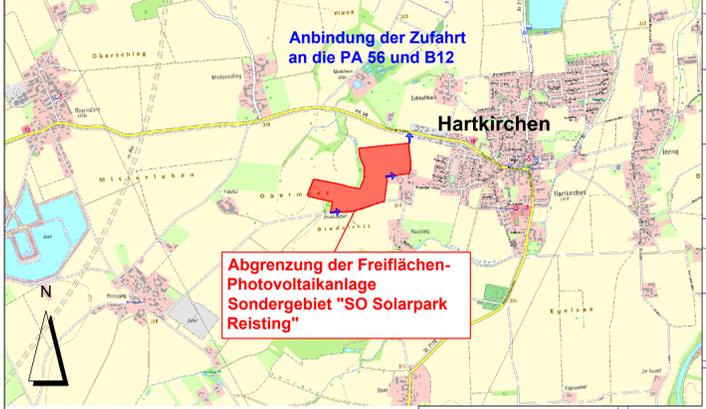

Ansicht Trafo



Schema Modultische

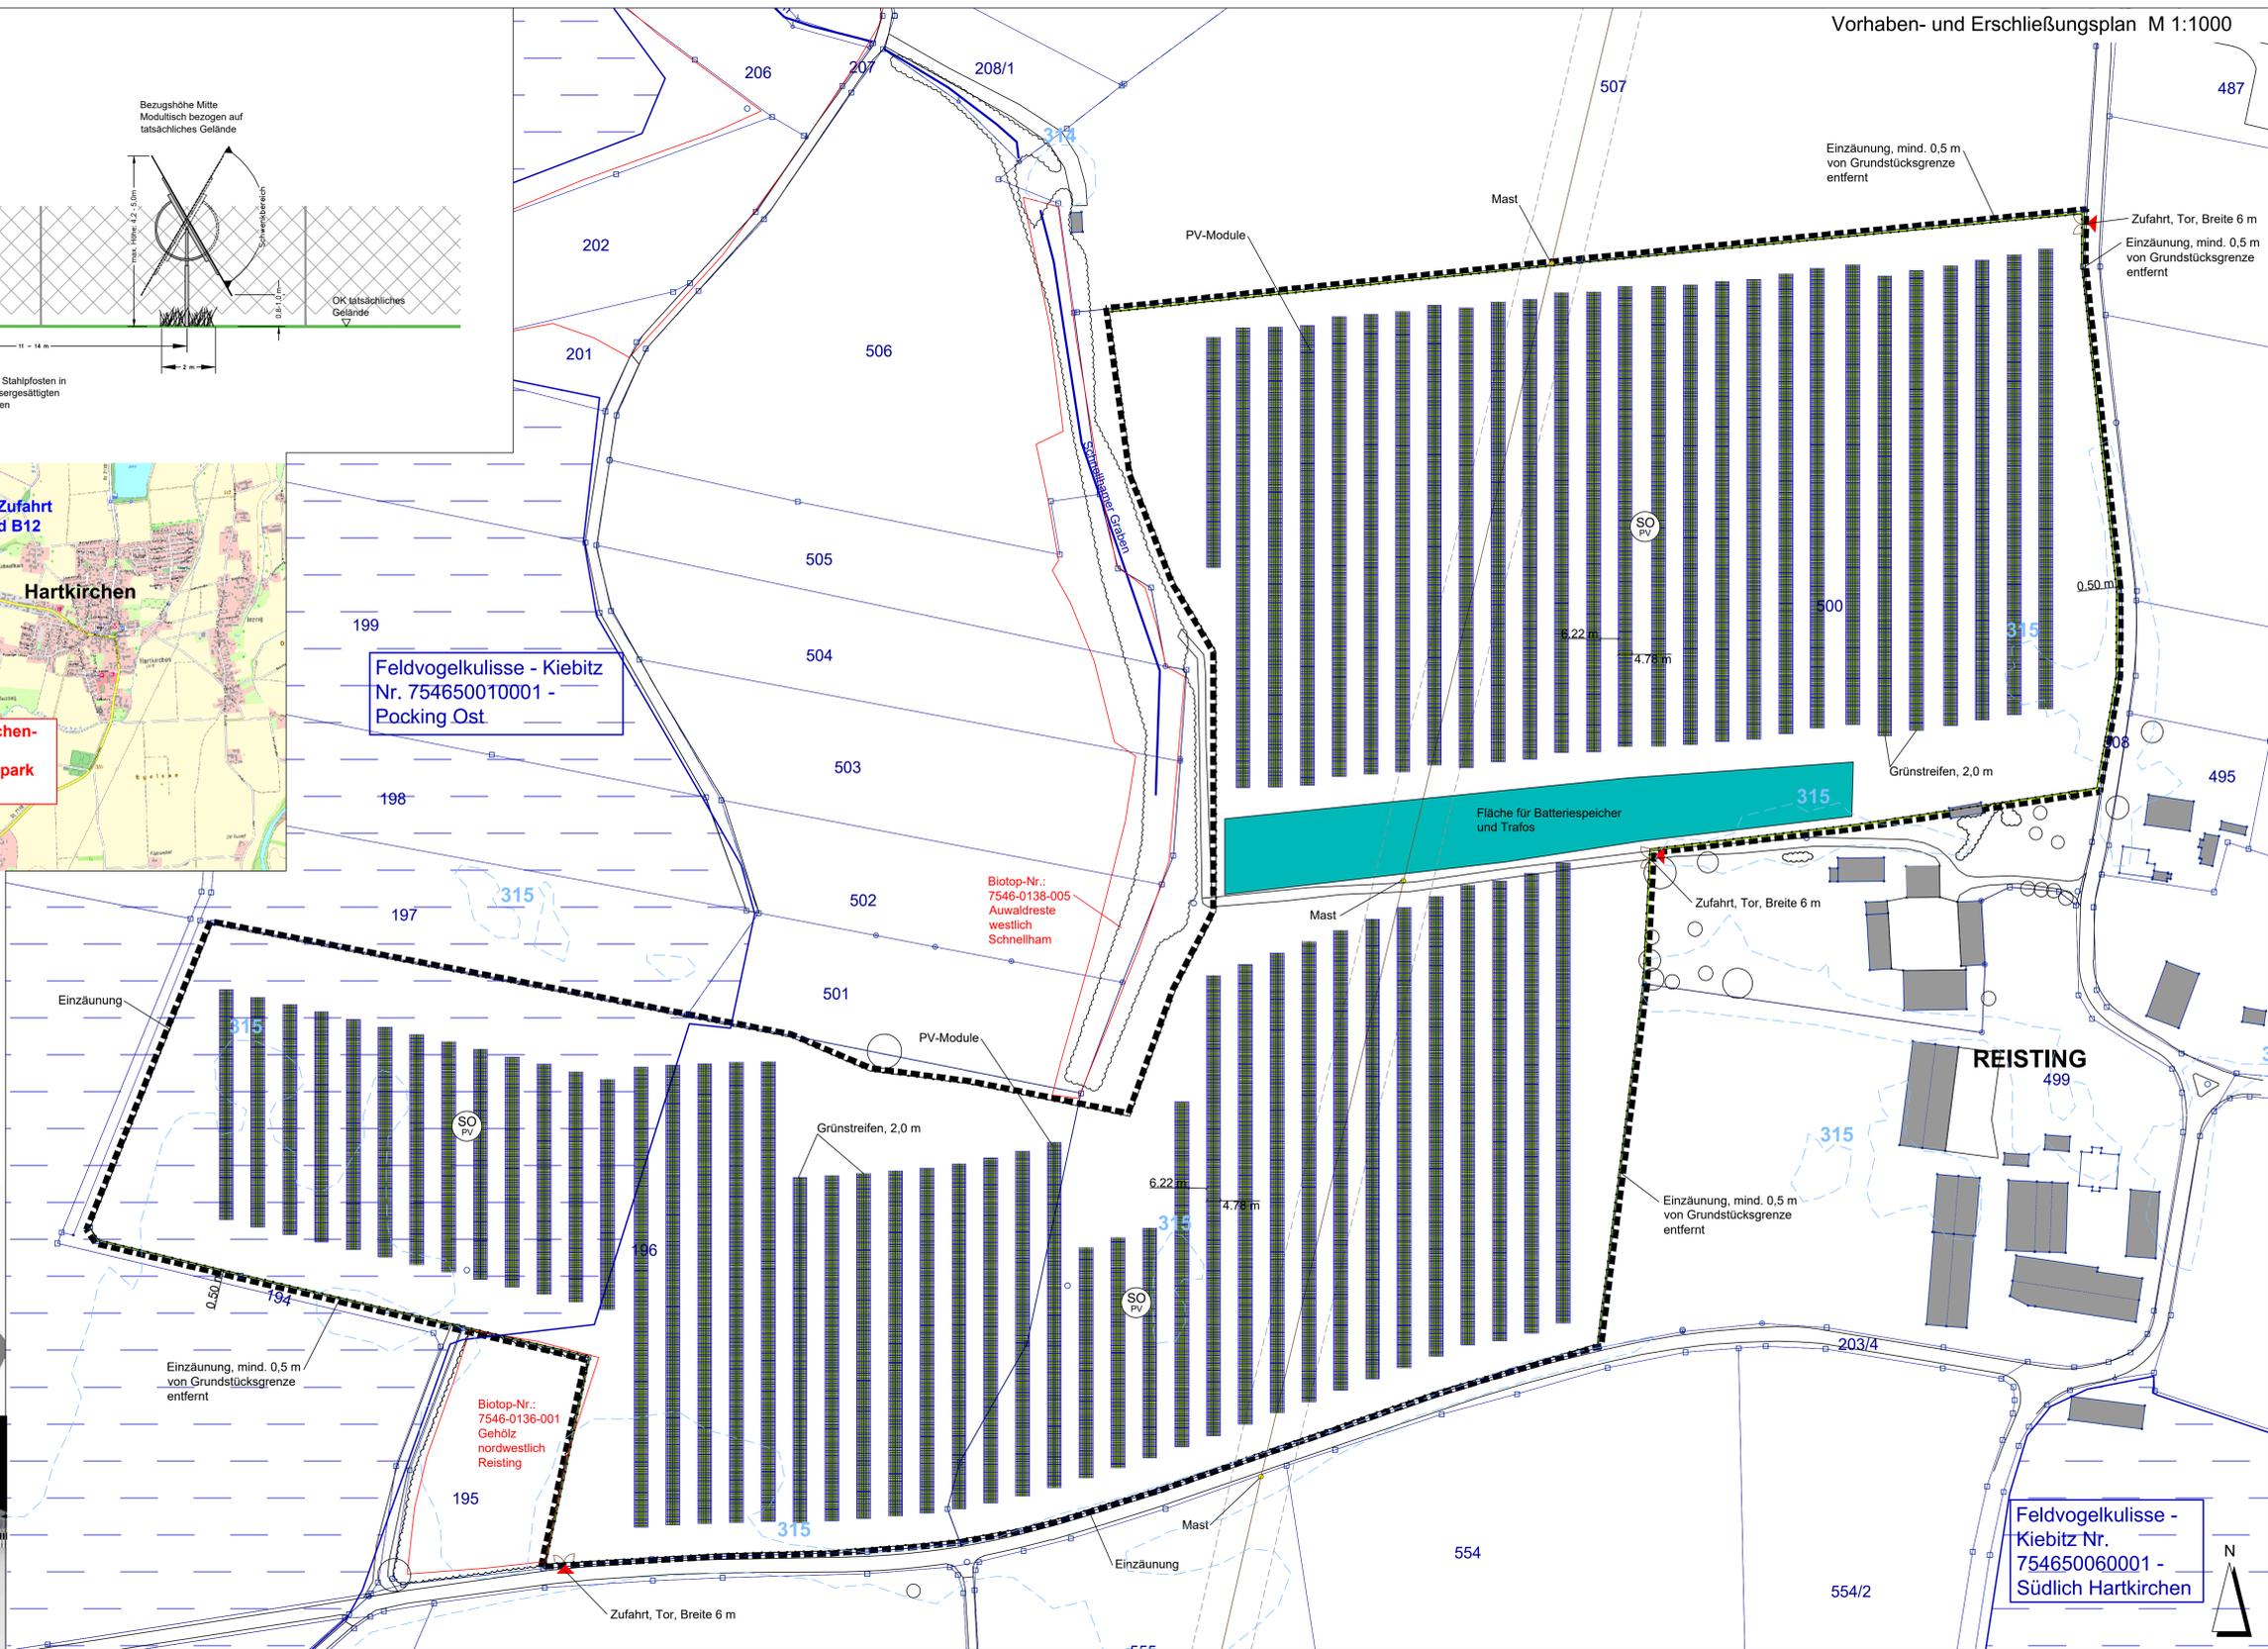

- PLANZEICHENERKLÄRUNG VORHABEN- UND ERSCHLIEßUNGSPLAN
- Grenze des räumlichen Geltungsbereichs des Vorhabenbezogenen Bebauungs- und Grünordnungsplans
 - Sondergebiet nach § 1 Abs. 2 Nr. 12 und § 11 BauNVO: Zweckbestimmung: Photovoltaikanlage zur Erzeugung elektrischer Energie Baufläche Photovoltaikanlage
 - Modultische für Photovoltaik-Module
 - Einzaunung
 - Tor
 - Fläche für Trafostationen und Batteriespeicher
 - geplante Zufahrt
 - private Grünflächen
- BESTAND
- vorhandene Flurgrenze
 - vorhandene Flurnummer
 - vorhandene Gehölzbestände ausserhalb des Geltungsbereichs
 - vorhandene Einzelgehölze ausserhalb des Geltungsbereichs
 - vorhandener Flurweg, Straße
 - 20-kV-Freileitung mit beidseitigem Schutzbereich
 - Höhenerlinien in m NN
 - Biotop der Biotopkartierung Bayern
 - Feldvogelkulissee "Kiebitz" Quelle: Fis-Natur Online
 - Anbindung der Zufahrt an die PA 56 und B12

Ausgefertigt Pocking, den

..... (Siegel)

Franz Krahe, Erster Bürgermeister

Der Vorhaben- und Erschließungsplan ist Bestandteil des Vorhabenbezogenen Bebauungsplans.

VORHABENSTRÄGER: PRIMUS SOLAR GmbH
 ZIEGETSDORFER STRASSE 106
 93051 REGENSBURG

PROJEKT: VORHABENBEZOGENER BEBAUUNGSPLAN SONDERGEBIET "SO SOLARPARK REISTING"

PLANINHALT: Vorhaben- und Erschließungsplan

PLAN-NR.: 03 / 689

MASSSTAB: 1 : 20.000 / 1 : 1000

DATUM: 26.09.2024

GEÄNDERT:

BEARBEITET: G. Blank

GEZEICHNET: M. Lederer

UNTERSCHRIFT:

BLANK & PARTNER MBB
 LANDSCHAFTSARCHITECTEN
 MARKTPLATZ 1, 92536 PFREIMD
 TEL.: 09606 / 91 54 47 FAX.: 09606/ 91 54 48
 EMAIL: info@blank-landschaft.de
 www.blank-landschaft.de