




Projekt	#65890; BÜ Griesbacher Straße_Pocking		
Projekt- beschreibung	Gleis- und Weichensanierung Bahnübergang	Maßstab	ohne
		Blatt-Nr.	x
		Datum	07.10.2025
Auftraggeber	ITG Stralsund GmbH	Name	Wolfgang Feil
Auftrag- nehmer	VSS Verkehrs-Sicherungs-Service GmbH		
		Datei	BÜ Griesbacher Straße_Pocking_04.04.2022

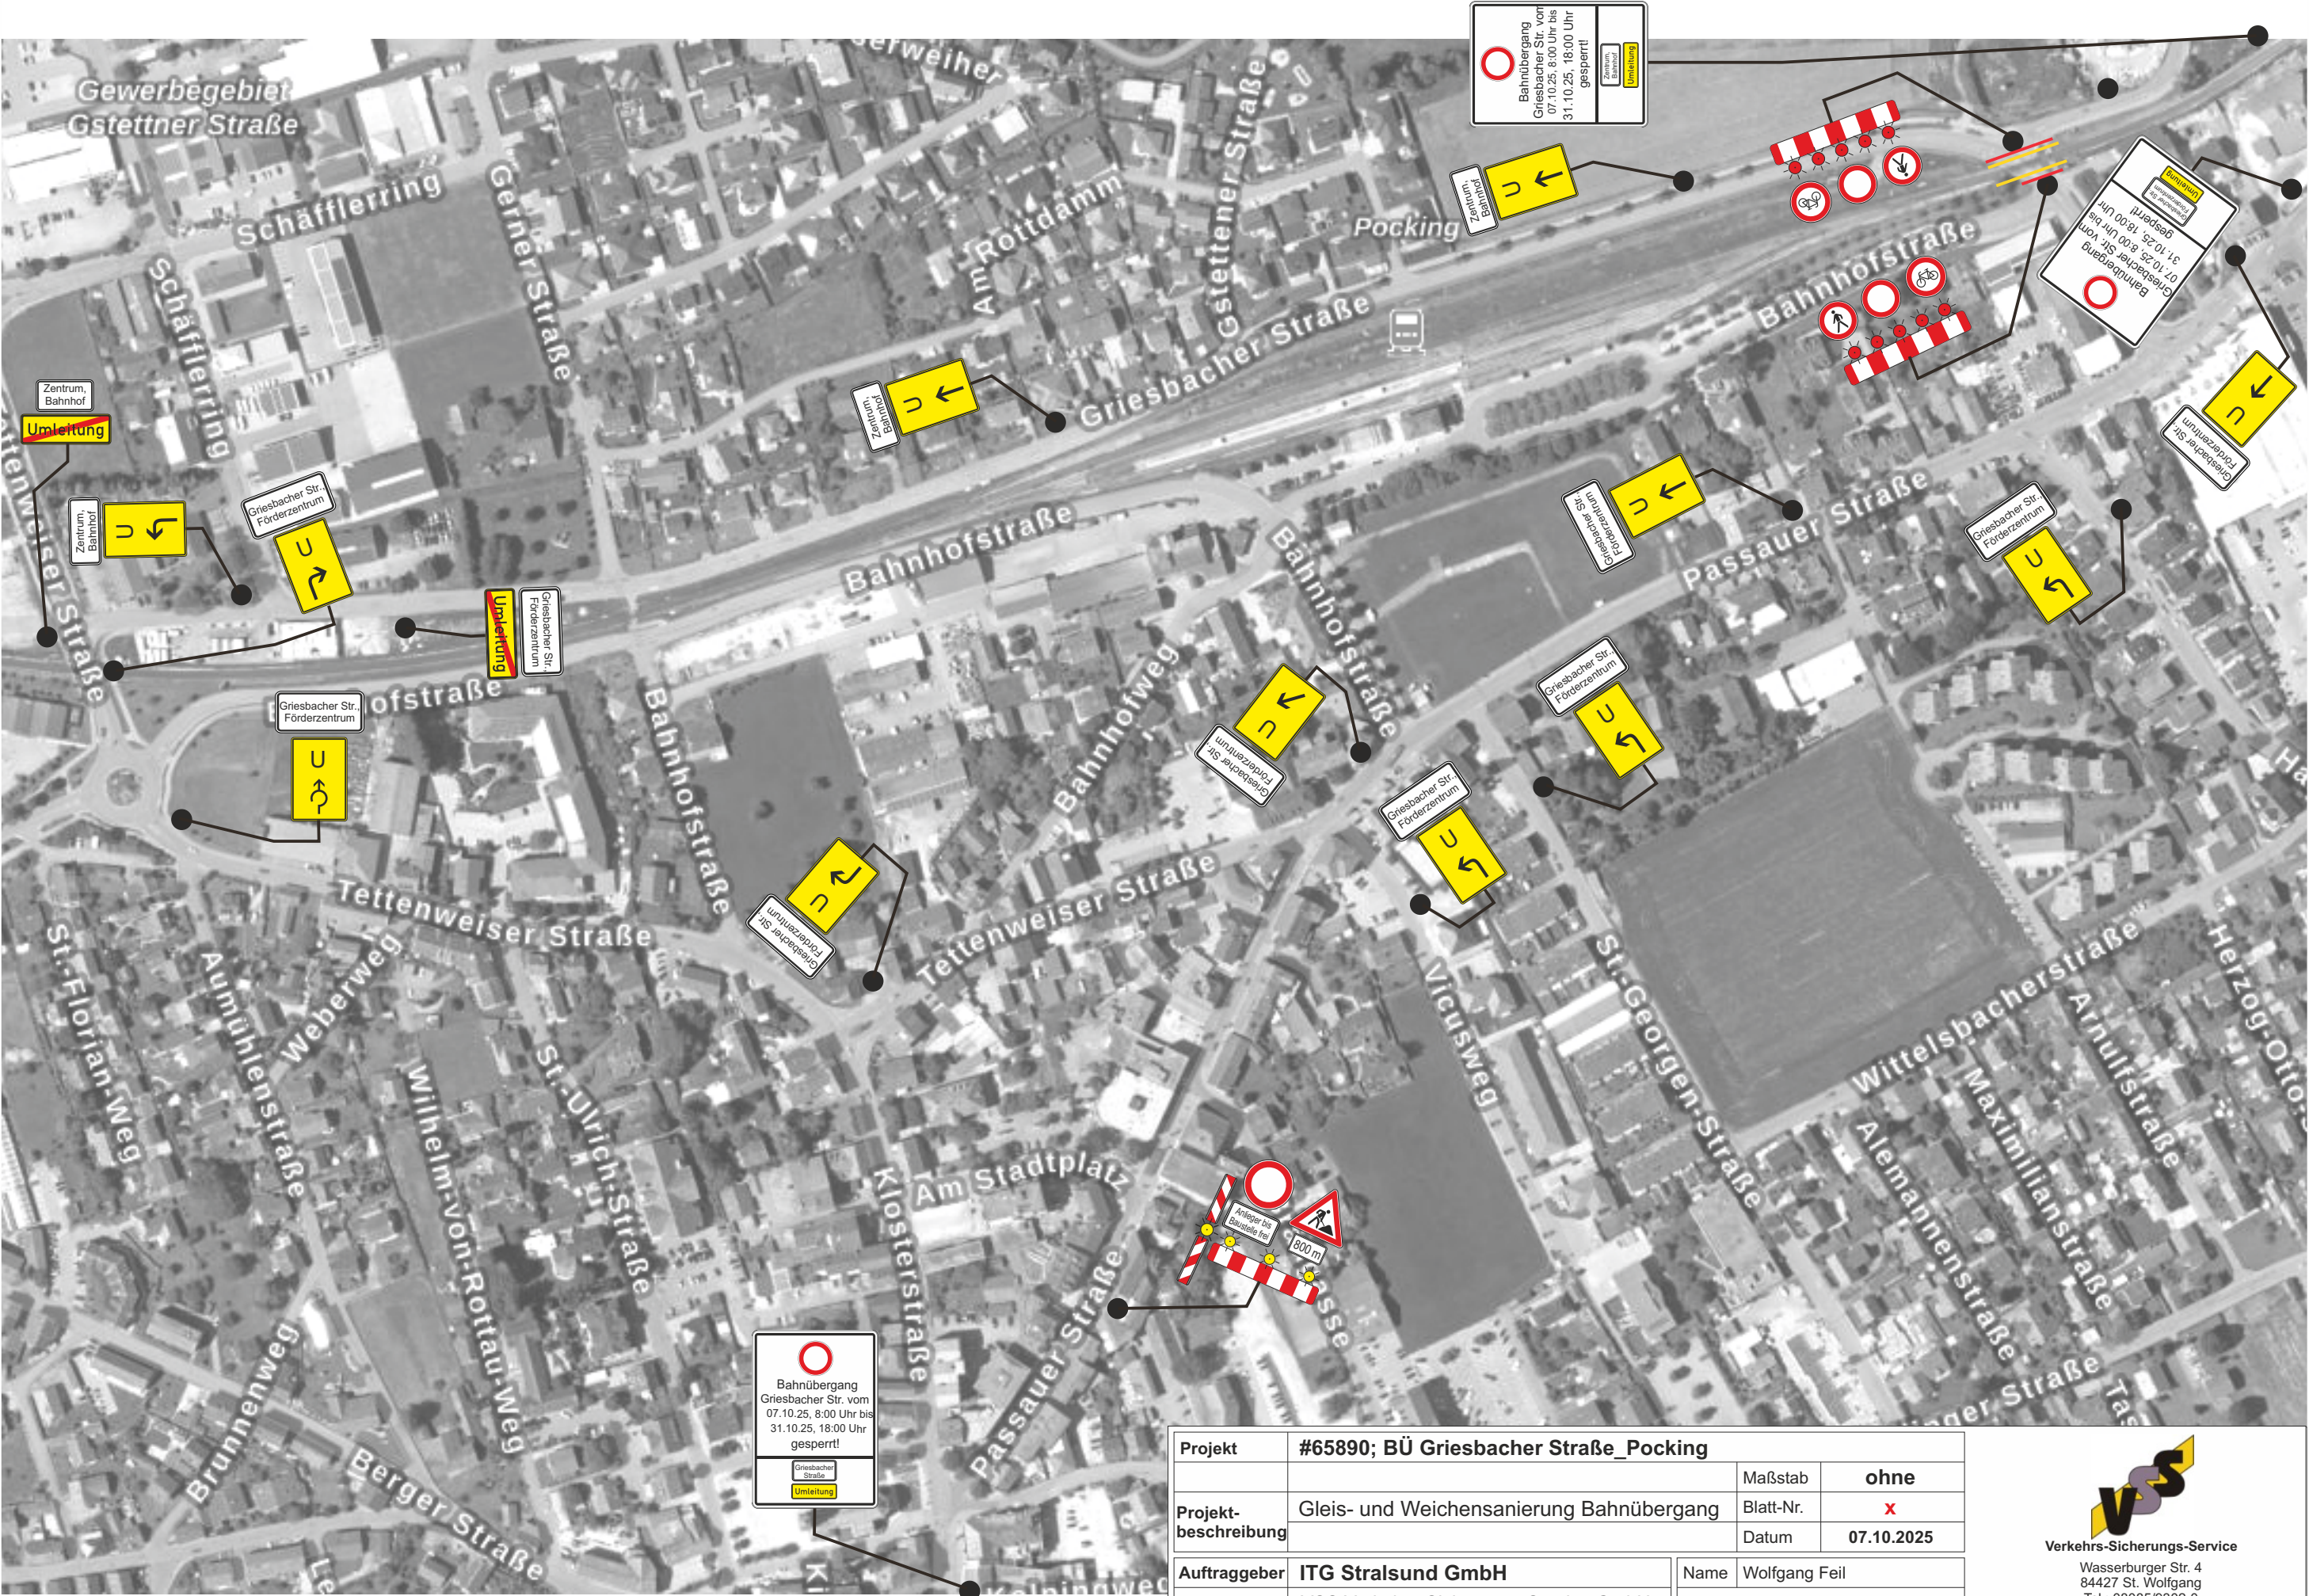

Verkehrs-Sicherungs-Service
Wasserburger Str. 4
84427 St. Wolfgang
Tel.: 08085/9302-0
Fax: 08085/9302-15
eMail: info@vss-verkehr.de