


Anlage GOP

WA Gstettner Straße

Bepflanzung Ausbach

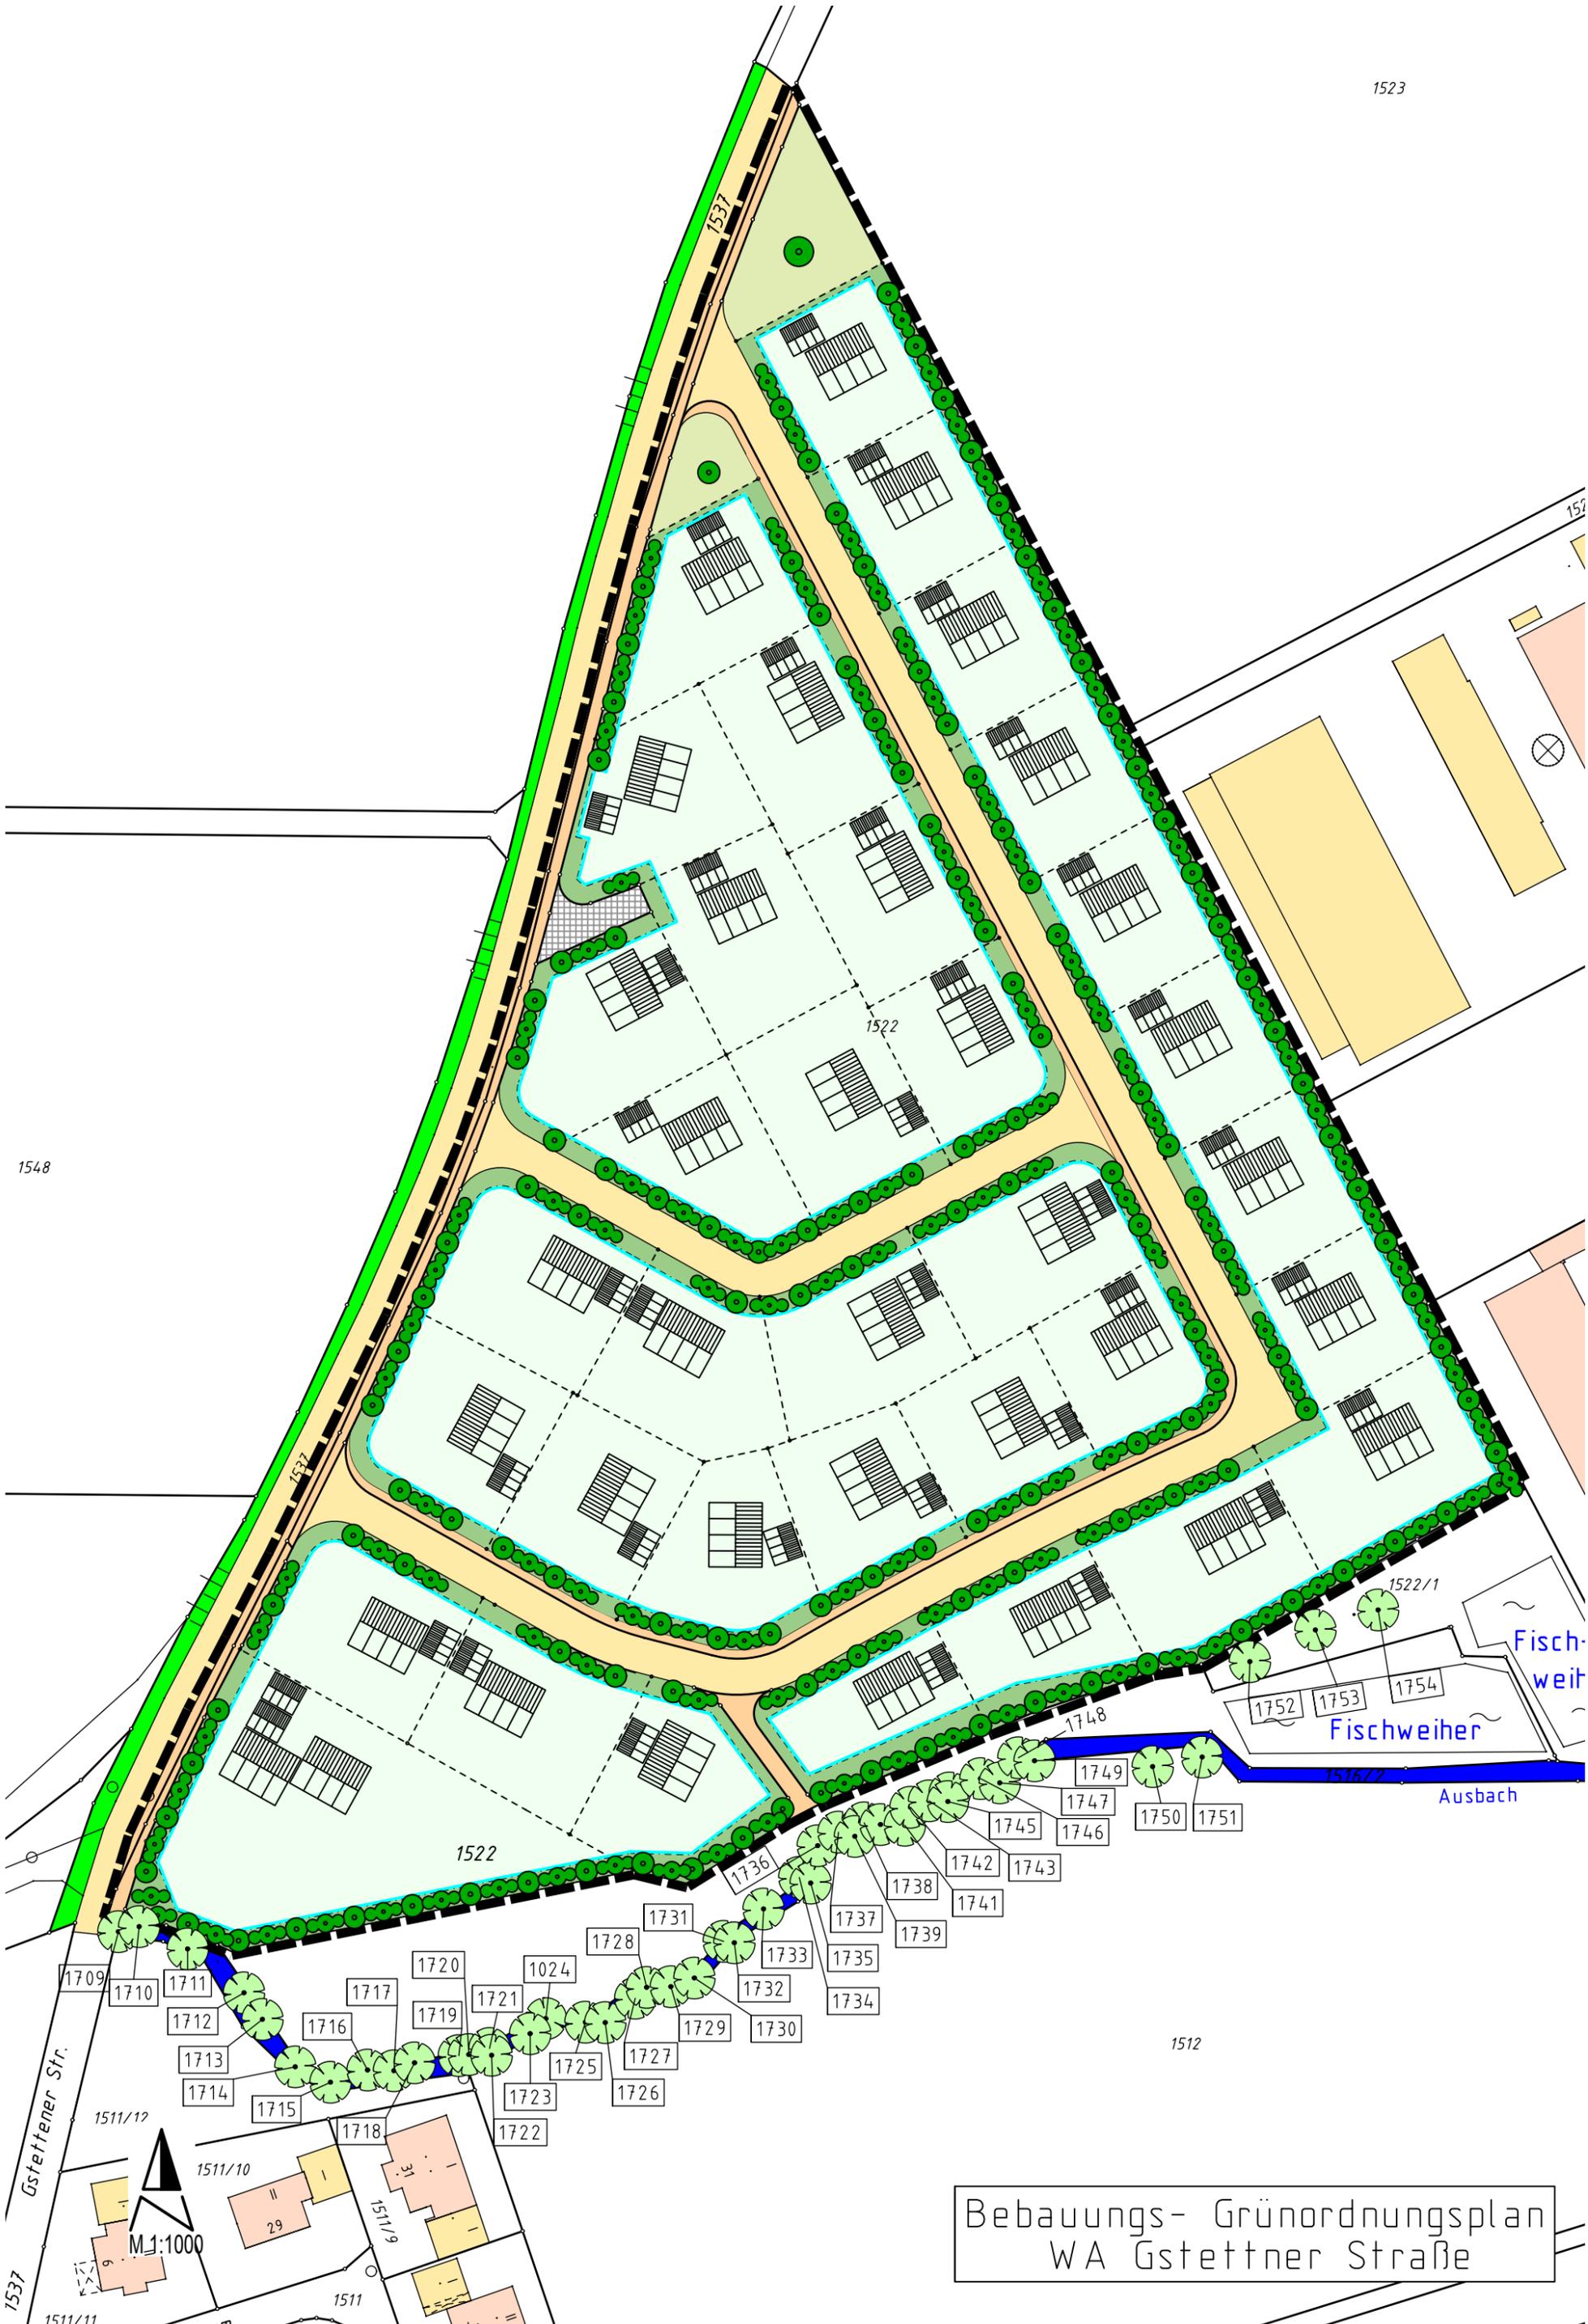

Bebauungs- Grünordnungsplan
WA Gstettner Straße

M 1:1000



Gstettner Str.

Fischweier

Ausbach

1512

1548

1537

1522

1522

1522/1

1709

1710

1511/12

1511/10

1511/9

1511

1537

1511/11

1511

1511

1511

1511

1511

1511

1511

1511

1511

1511

1511

1511

1511

152

152

152

152

152

152

Übersicht Baumbestand Ausbach im Bereich WA Gstettner Straße mit Bewertung

Ident	Bezeichnung (lat.)	Baumart	Alter	Baumhöhe	Kronenbreite	Stammumfang	Vitalität	Schützenswert ja/nein
1709	Quercus robur	Stiel-Eiche	35	12,00	8,00	120,00 cm	Gesund bis leicht geschädigt (hellgrün)	ja
1710	Acer pseudoplatanus	Berg-Ahorn	35	10,00	8,00	140,00 cm	Gesund bis leicht geschädigt (hellgrün)	ja
1711	Fraxinus excelsior	Esche	25	10,00	6,00	100,00 cm	Gesund bis leicht geschädigt (hellgrün)	ja
1712	Acer pseudoplatanus	Berg-Ahorn	25	10,00	8,00	90,00 cm	Gesund bis leicht geschädigt (hellgrün)	ja
1713	Salix viminalis	Korb-Weide	65	3,00	3,00	420,00 cm	Geschädigt, geringe Pflege (gelbgrün)	ja
1714	Fraxinus excelsior	Esche	25	12,00	6,00	90,00 cm	Gesund bis leicht geschädigt (hellgrün)	ja
1715	Salix viminalis	Korb-Weide	65	3,00	2,00	400,00 cm	Geschädigt, geringe Pflege (gelbgrün)	ja
1716	Salix viminalis	Korb-Weide	65	3,00	2,00	400,00 cm	Geschädigt, geringe Pflege (gelbgrün)	ja
1717	Fraxinus excelsior	Esche	35	20,00	12,00	150,00 cm	Gesund bis leicht geschädigt (hellgrün)	ja
1718	Fraxinus excelsior	Esche	30	22,00	12,00	115,00 cm	Gesund bis leicht geschädigt (hellgrün)	ja
1719	Salix viminalis	Korb-Weide	65	6,00	6,00	350,00 cm	Geschädigt, geringe Pflege (gelbgrün)	ja

Übersicht Baumbestand Aushub im Bereich WA Göttinger Straße mit Bewertung							
1720	Salix viminalis	Korb-Weide	65	6,00	6,00	360,00 cm	Geschädigt, geringe Pflege (gelbgrün) ja
1721	Salix viminalis	Korb-Weide	65	6,00	6,00	380,00 cm	Geschädigt, geringe Pflege (gelbgrün) ja
1722	Acer pseudoplatanus	Berg-Ahorn	30	12,00	8,00	120,00 cm	Gesund bis leicht geschädigt (hellgrün) ja
1723	Fraxinus excelsior	Esche	25	12,00	8,00	90,00 cm	Gesund bis leicht geschädigt (hellgrün) ja
1724	Salix viminalis	Korb-Weide	65	6,00	6,00	400,00 cm	Geschädigt, geringe Pflege (gelbgrün) ja
1725	Fraxinus excelsior	Esche	40	14,00	10,00	180,00 cm	Gesund bis leicht geschädigt (hellgrün) ja
1726	Quercus robur	Stiel-Eiche	40	12,00	8,00	150,00 cm	Gesund bis leicht geschädigt (hellgrün) ja
1727	Fraxinus excelsior	Esche	30	14,00	10,00	120,00 cm	Gesund bis leicht geschädigt (hellgrün) ja
1728	Salix viminalis	Korb-Weide	65	6,00	6,00	420,00 cm	Geschädigt, geringe Pflege (gelbgrün) ja
1729	Acer pseudoplatanus	Berg-Ahorn	30	12,00	10,00	130,00 cm	Gesund bis leicht geschädigt (hellgrün) ja
1730	Salix viminalis	Korb-Weide	65	6,00	6,00	420,00 cm	Gesund bis leicht geschädigt (hellgrün) ja
1731	Salix viminalis	Korb-Weide	65	6,00	6,00	450,00 cm	Geschädigt, geringe Pflege (gelbgrün) ja
1732	Acer pseudoplatanus	Berg-Ahorn	25	12,00	8,00	120,00 cm	Gesund bis leicht geschädigt (hellgrün) ja
1733	Salix viminalis	Korb-Weide	65	6,00	6,00	450,00 cm	Geschädigt, geringe Pflege (gelbgrün) ja

Übersicht Baumbestand Aushub im Bereich WA Göttinger Straße mit Bewertung								
1734	Fraxinus excelsior	Esche	40	18,00	10,00	210,00 cm	Gesund bis leicht geschädigt (hellgrün)	ja
1735	Acer saccharinum	Silber-Ahorn	30	18,00	10,00	150,00 cm	Gesund bis leicht geschädigt (hellgrün)	nein
1736	Alnus glutinosa	Schwarz-Erle	25	16,00	10,00	150,00 cm	Gesund bis leicht geschädigt (hellgrün)	ja
1737	Salix viminalis	Korb-Weide	65	6,00	6,00	360,00 cm	Gesund bis leicht geschädigt (hellgrün)	ja
1738	Alnus glutinosa	Schwarz-Erle	25	18,00	10,00	120,00 cm	Gesund bis leicht geschädigt (hellgrün)	ja
1739	Acer saccharinum	Silber-Ahorn	30	14,00	10,00	130,00 cm	Sehr stark geschädigt (dunkelrosa)	nein
1740	Acer saccharinum	Silber-Ahorn	30	18,00	10,00	180,00 cm	Sehr stark geschädigt (dunkelrosa)	nein
1741	Fraxinus excelsior	Esche	25	16,00	8,00	100,00 cm	Gesund bis leicht geschädigt (hellgrün)	nein
1742	Fraxinus excelsior	Esche	40	18,00	12,00	190,00 cm	Gesund bis leicht geschädigt (hellgrün)	ja
1743	Fraxinus excelsior	Esche	40	18,00	12,00	240,00 cm	Gesund bis leicht geschädigt (hellgrün)	ja
1744	Salix viminalis	Korb-Weide	65	6,00	6,00	450,00 cm	Geschädigt, geringe Pflege (gelbgrün)	ja
1745	Salix alba	Silber-Weide	30	8,00	8,00	180,00 cm	Stark geschädigt (rosa)	nein
1746	Salix viminalis	Korb-Weide	65	6,00	6,00	420,00 cm	Geschädigt, geringe Pflege (gelbgrün)	ja
1747	Alnus glutinosa	Schwarz-Erle	30	14,00	6,00	120,00 cm	Gesund bis leicht geschädigt (hellgrün)	ja

Übersicht Baumbestand Aushub im Bereich WA Göttners Straße mit Bewertung								
1748	Salix viminalis	Korb-Weide	65	6,00	6,00	400,00 cm	Geschädigt, geringe Pflege (gelbgrün)	ja
1749	SALIX ALBA	Silber-Weide / Weiss-Weide	30	8,00	8,00	110,00 cm	Gesund bis leicht geschädigt (hellgrün)	nein
1750	Picea abies	Rot-Fichte	20	12,00	6,00	100,00 cm	Gesund bis leicht geschädigt (hellgrün)	nein
1751	Picea abies	Rot-Fichte	20	14,00	6,00	120,00 cm	Gesund bis leicht geschädigt (hellgrün)	nein
1752	Larix decidua	Europäische-Lärche	20	14,00	6,00	100,00 cm	Gesund bis leicht geschädigt (hellgrün)	ja
1753	Pseudotsuga menziesii	Douglasie	20	14,00	6,00	100,00 cm	Gesund bis leicht geschädigt (hellgrün)	nein
1754	Picea abies	Rot-Fichte	20	12,00	6,00	80,00 cm	Gesund bis leicht geschädigt (hellgrün)	nein