


WA	o
GRZ	GFZ
0,3	0,6
Wh max:	FOK mind.
7,20 m	322,5 m üNN

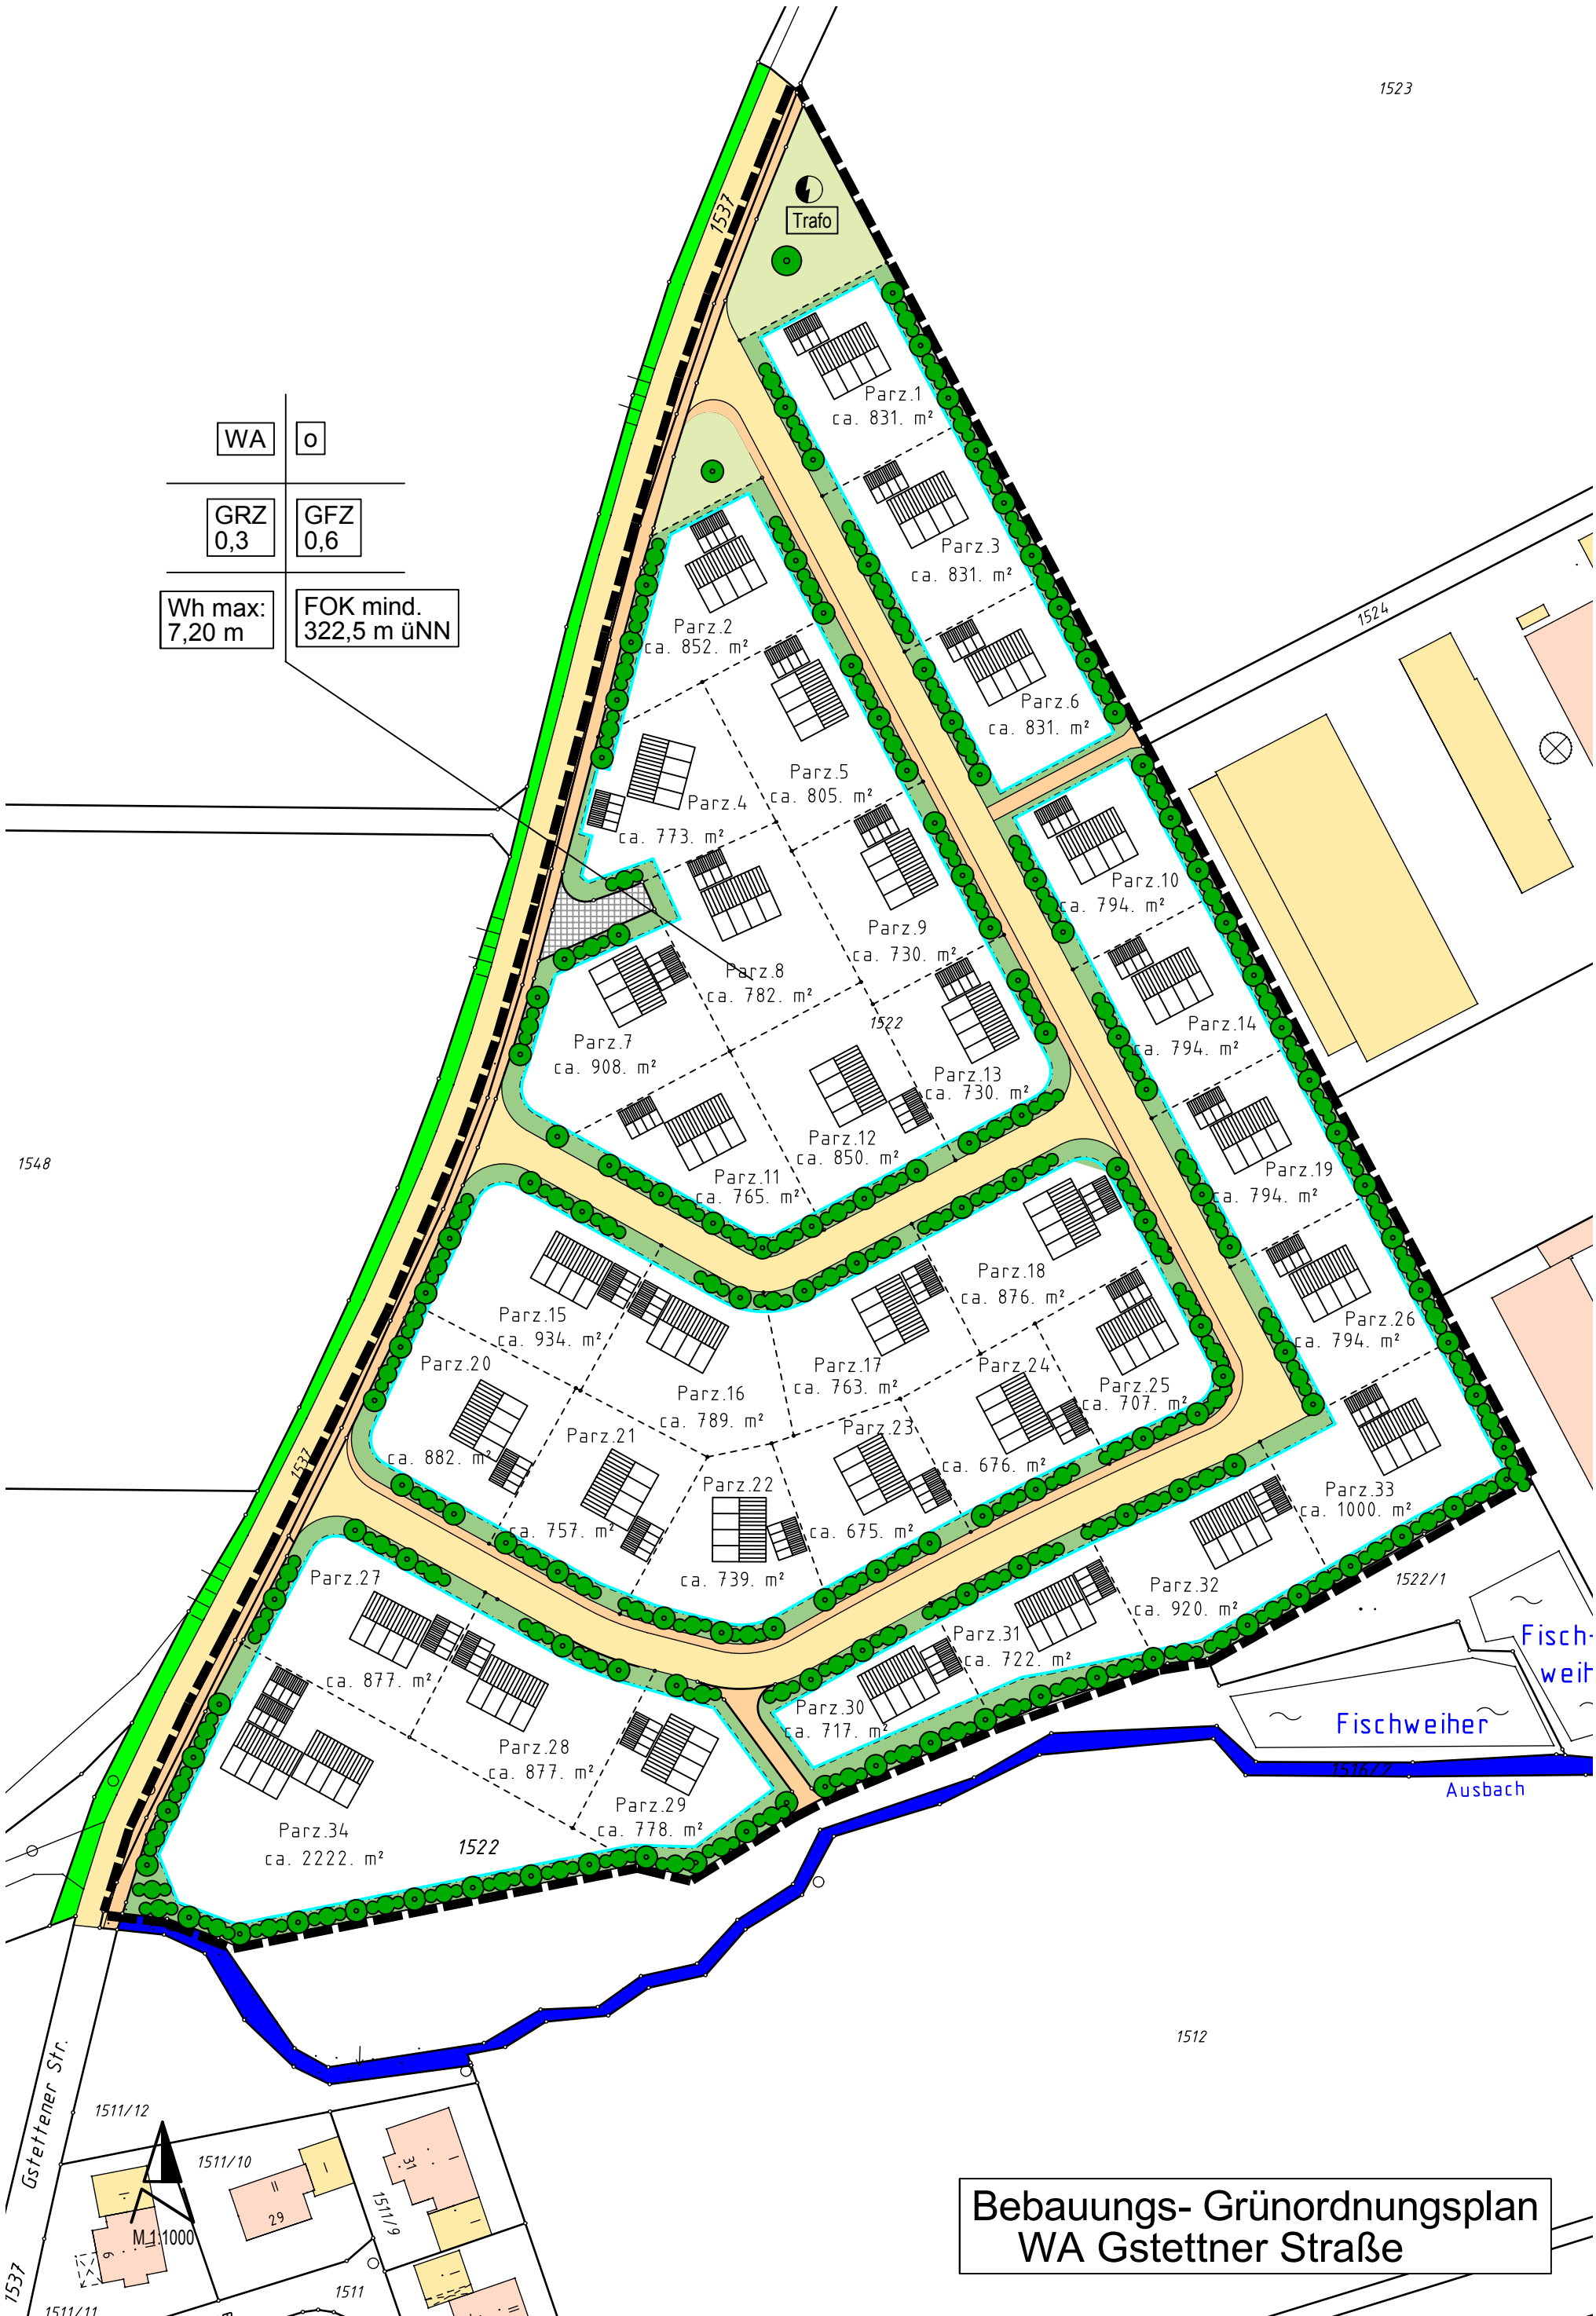

**Bebauungs- Grünordnungsplan  
WA Gstettner Straße**