


# Bebauungsplan Am Kapellenfeld

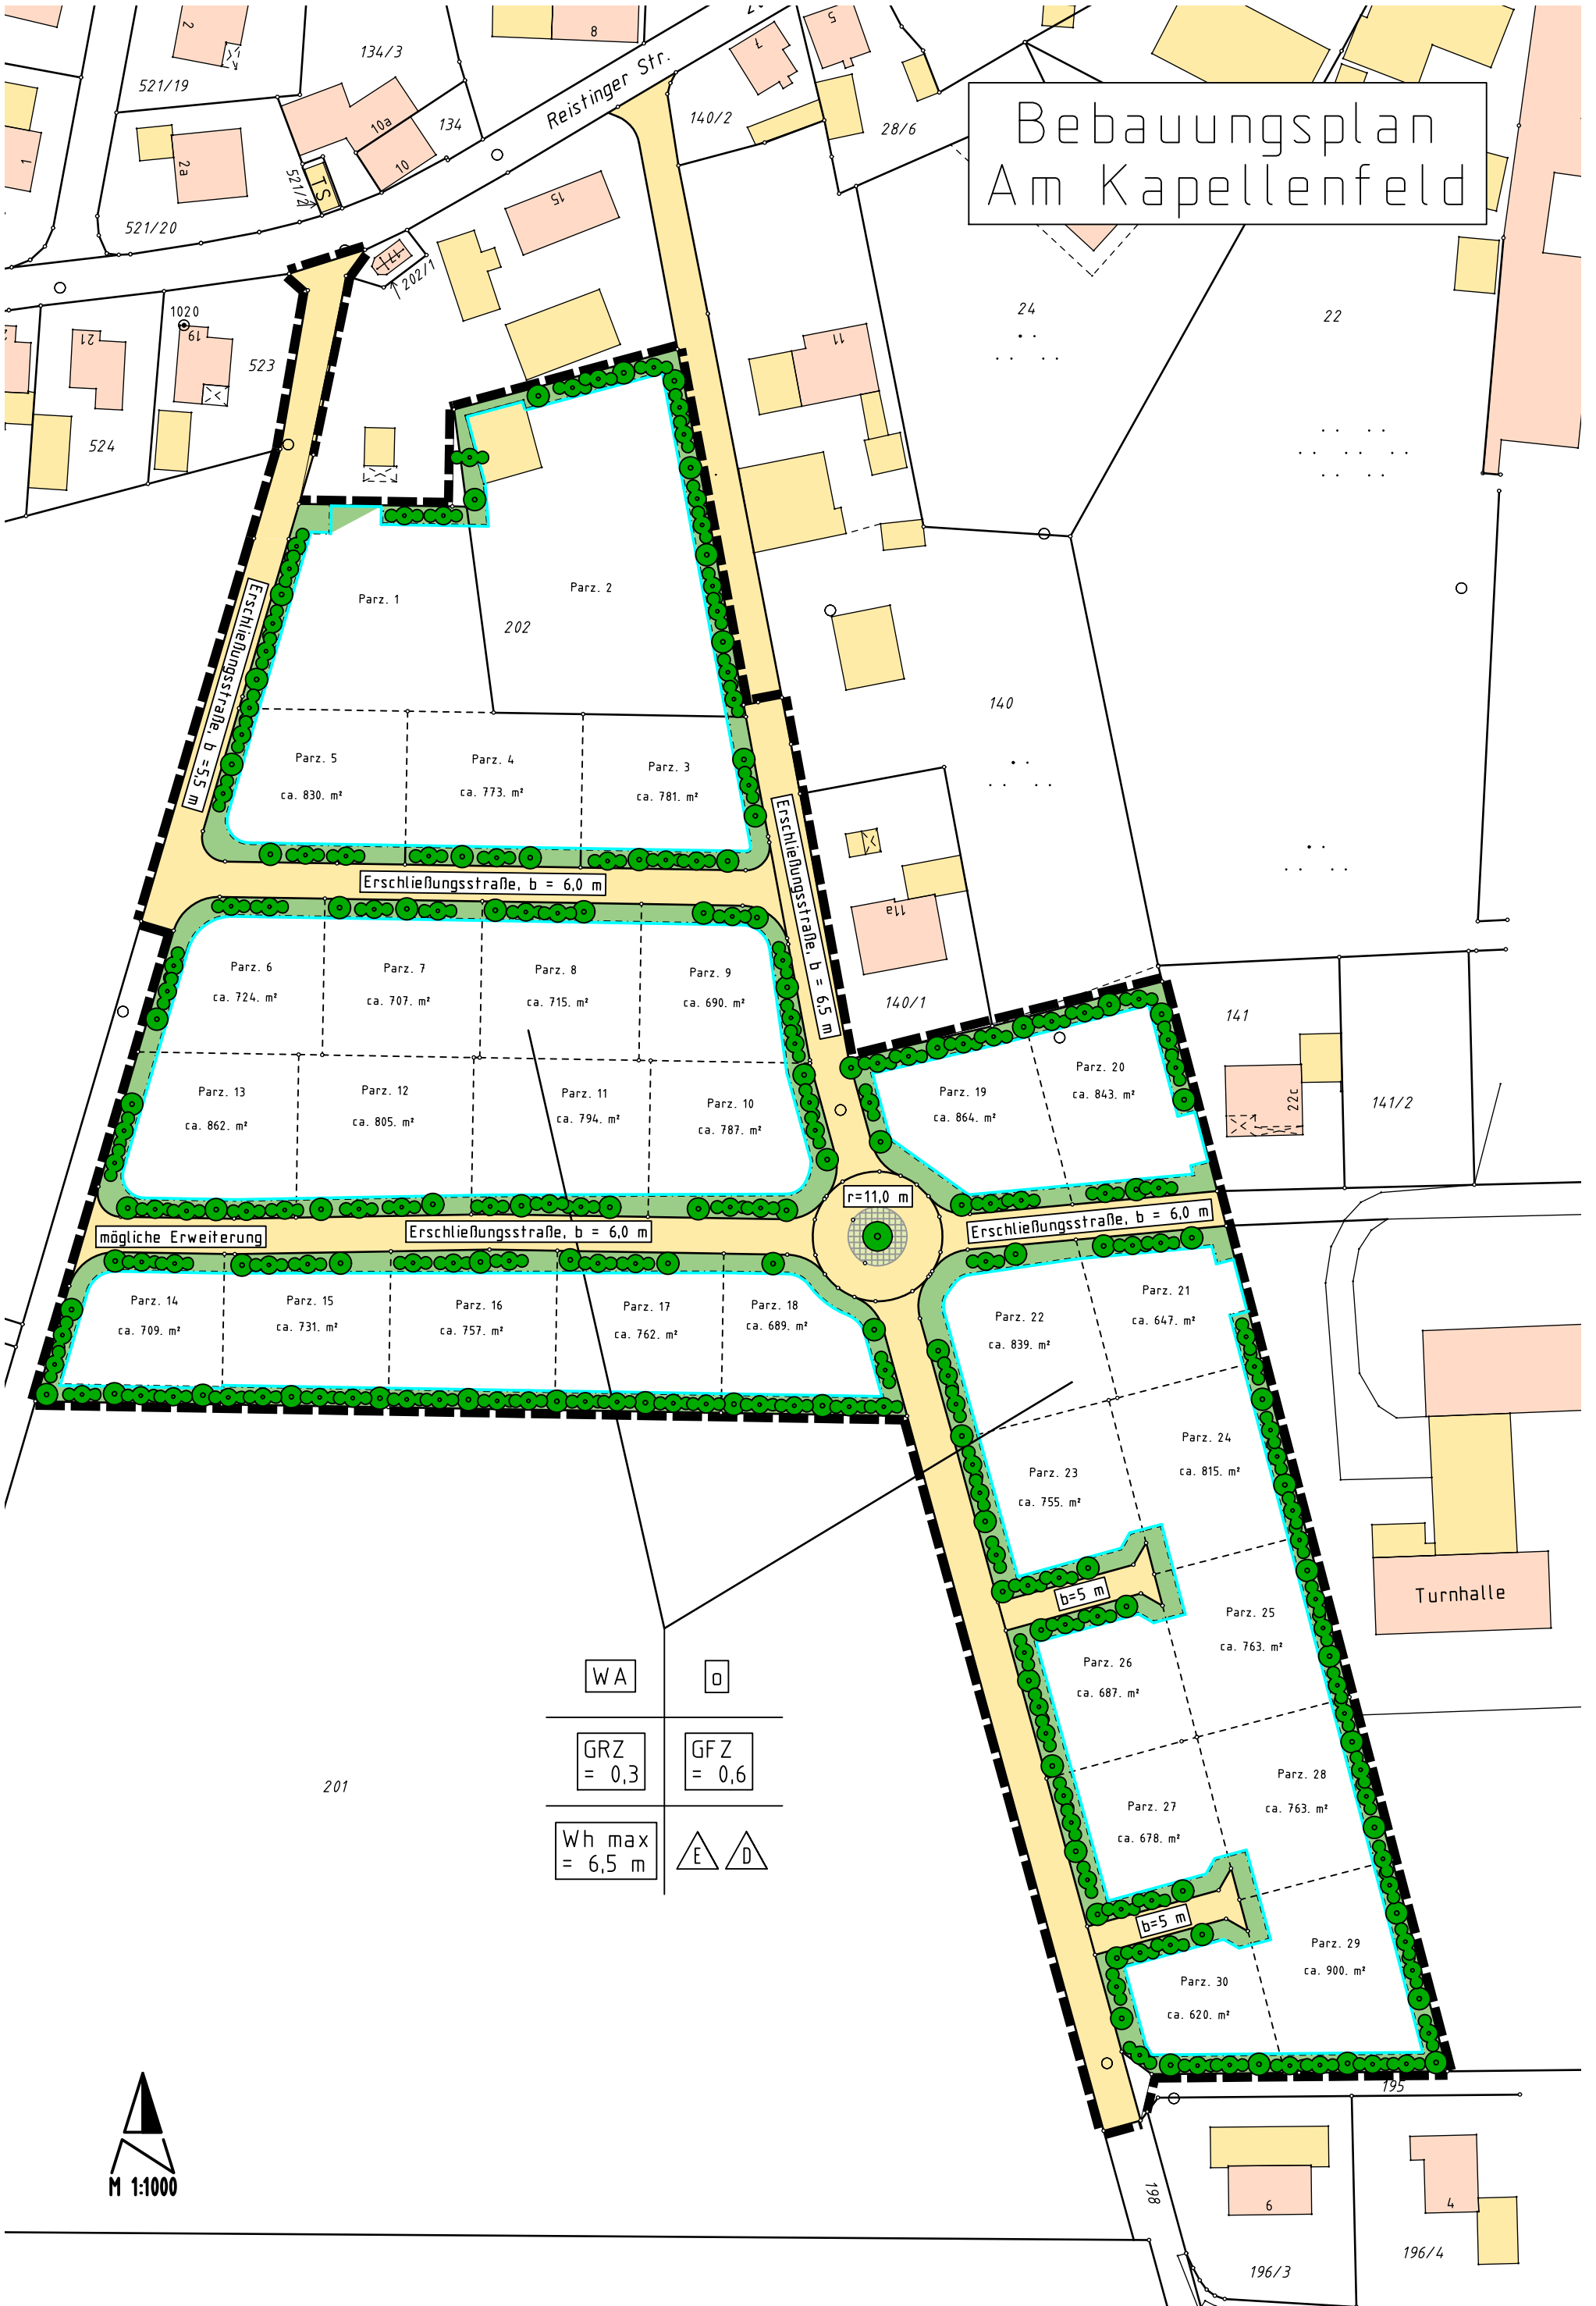

WA	□
GRZ = 0,3	GFZ = 0,6
Wh max = 6,5 m	△ E △ D

M 1:1000